


勝田台文化センター舞台平面図

1マス約 15cm

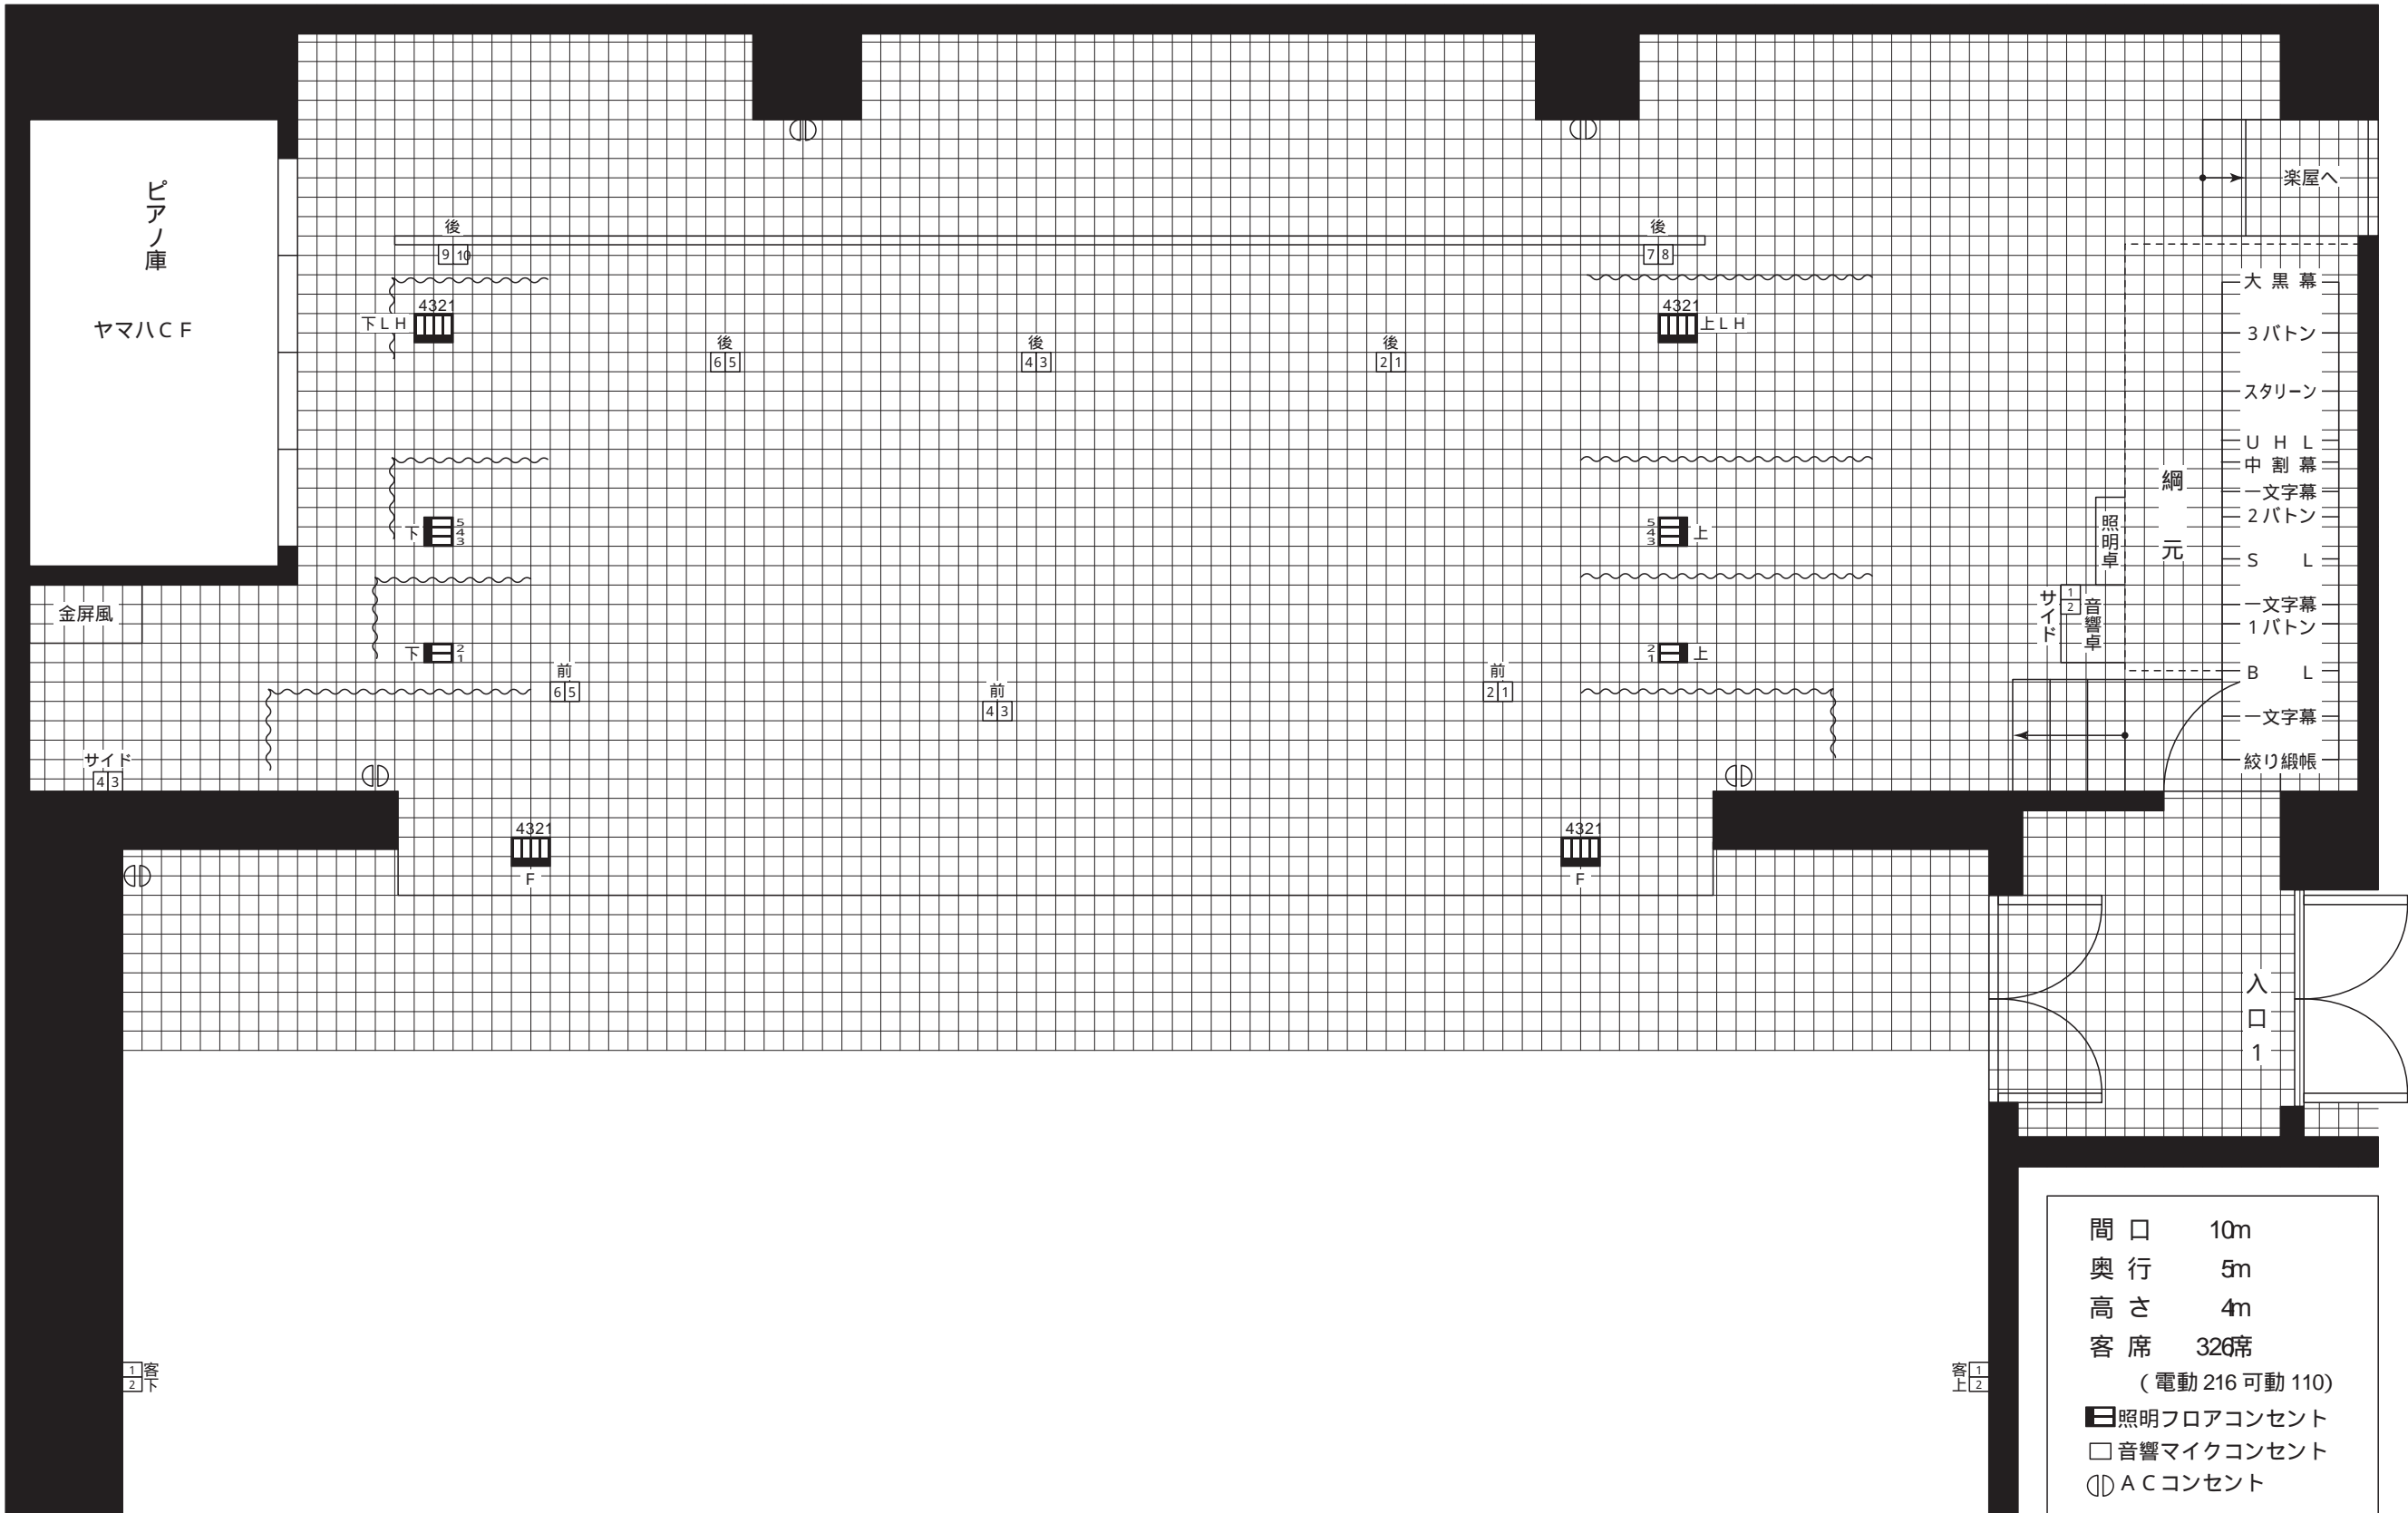

間口 10m
 奥行 5m
 高さ 4m
 客席 326席
 (電動216 可動110)

■ 照明フロアコンセント
 □ 音響マイクコンセント
 ⊕ ACコンセント